




# 工事概要図 K-net

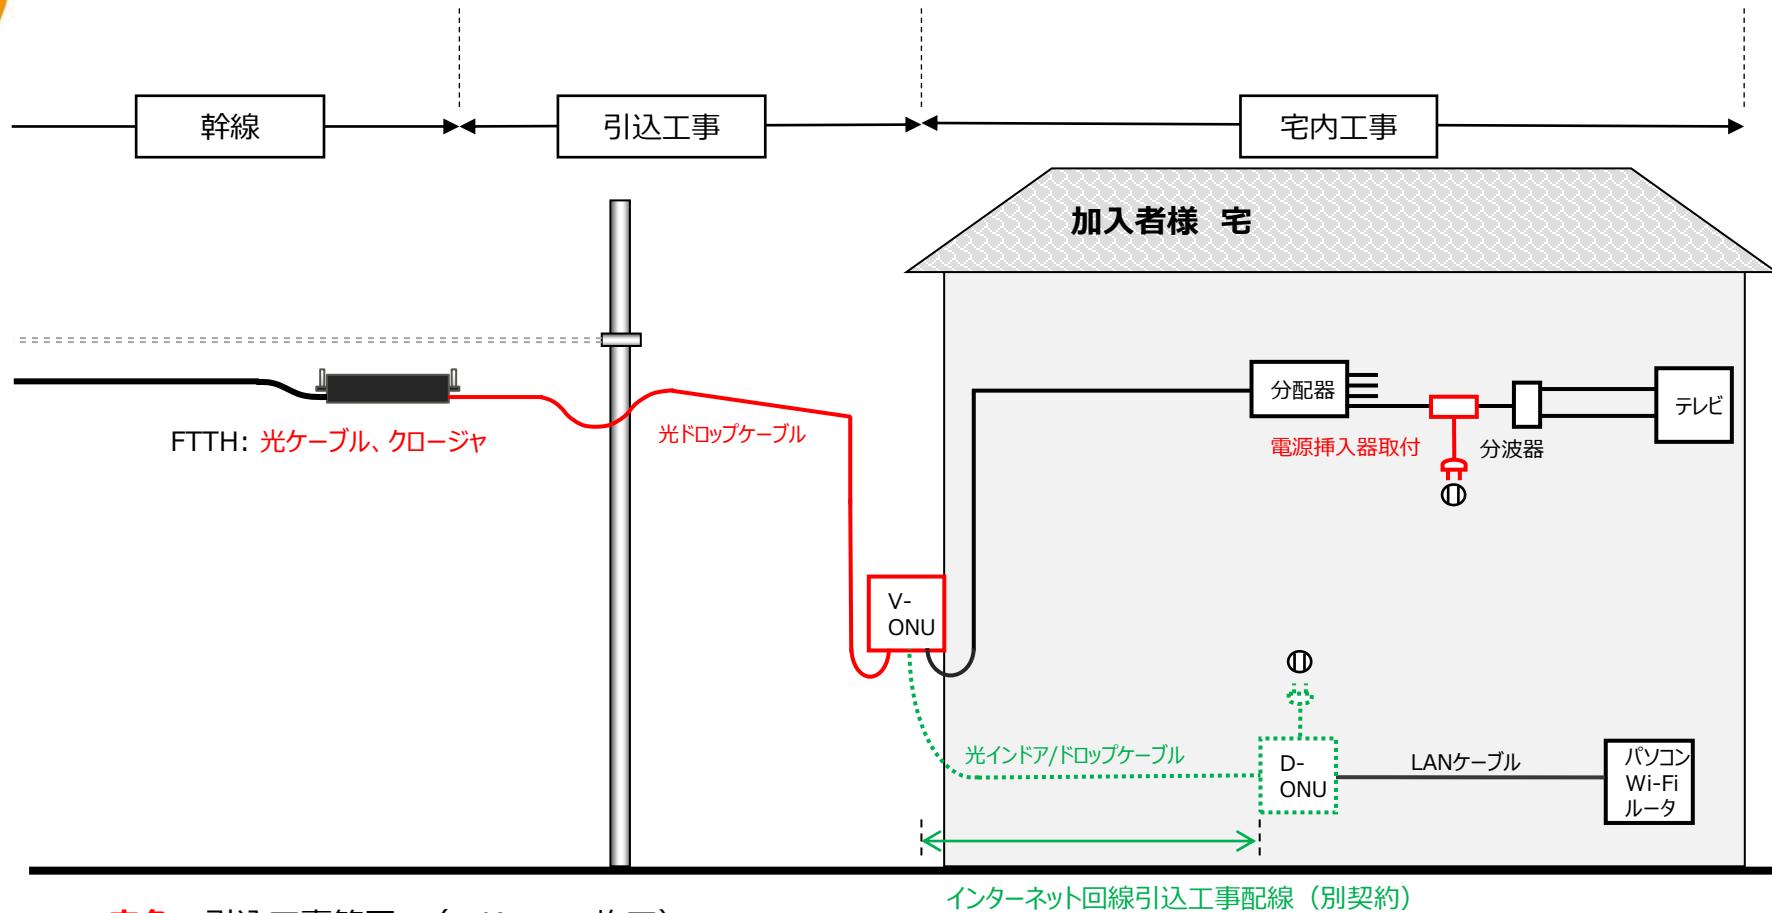

- 赤色 : 引込工事範囲 (\* K-netで施工)
- 黒色 : 宅内工事範囲 (加入者様で施工)
- 緑色 : インターネット回線引込工事 (別契約 \* K-netで施工)

\* K-net施工工事には工事費が発生します。

